CONEXIONES GABINETE PRINCIPAL

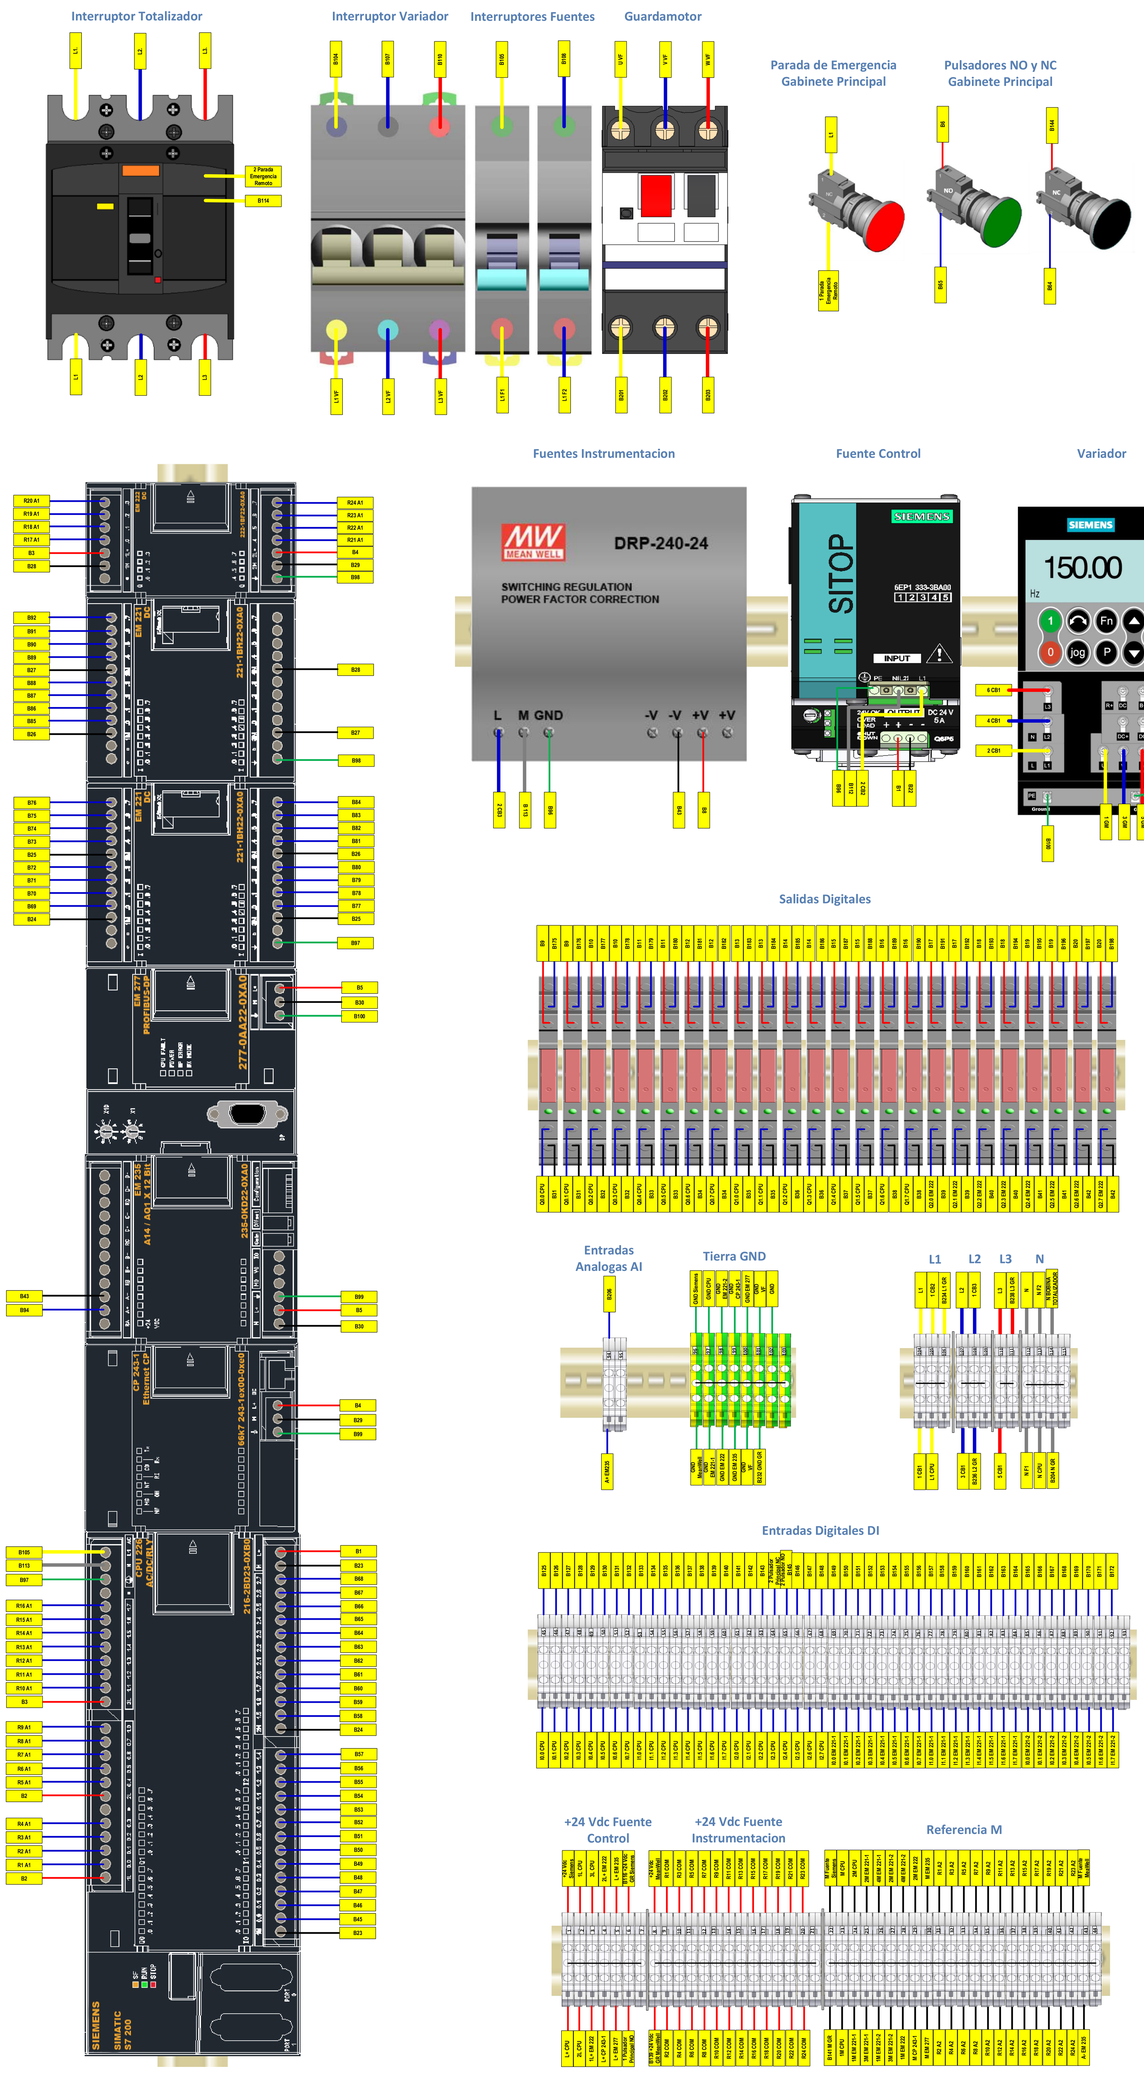

CONVENCIONES

- → SEÑAL +24 VDC / LÍNEA 3 DE ALIMENTACIÓN TRIFÁSICA
- → SEÑAL -24 VDC
- → SEÑAL DE CONTROL (4-20 mA, ON/OFF)
- → TIERRA
- → LÍNEA 1 DE ALIMENTACIÓN TRIFÁSICA
- → LÍNEA 2 DE ALIMENTACIÓN TRIFÁSICA
- → LÍNEA 3 DE ALIMENTACIÓN TRIFÁSICA
- → NEUTRO
- → COMUNICACIÓN ETHERNET

CONEXIONES GABINETE REMOTO

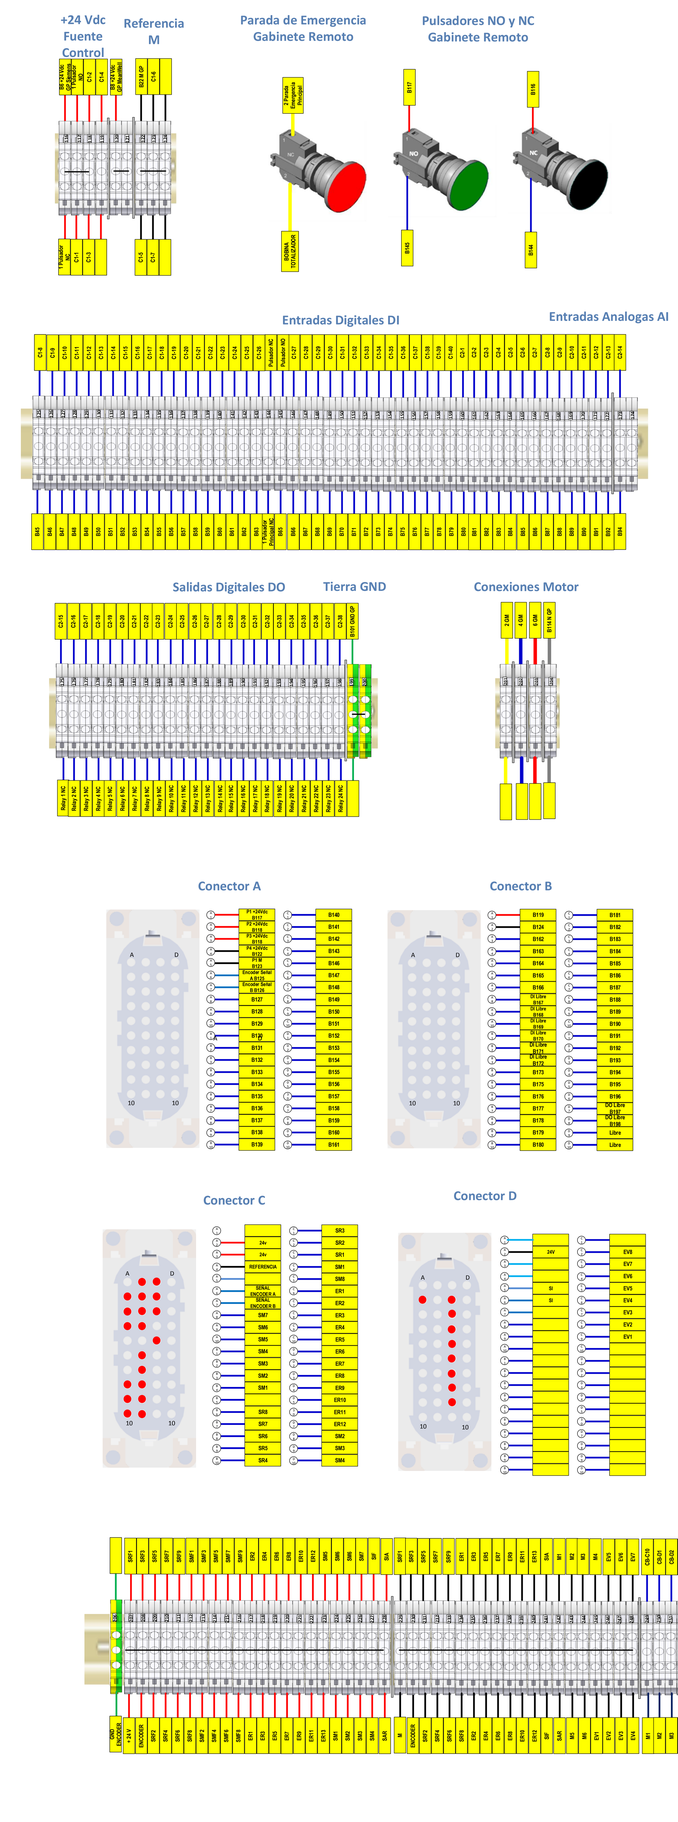

FECHA:	PLANO ELECTRICO PROTOTIPO CALLE DE SELECCION	DISEÑO POR: CARLOS ALBERTO GRIMALDOS TRILLOS Y MATEO NORIEGA WANDURRAGA
UNIVERSIDAD PONTIFICIA BOLIVARIANA SECCIONAL BUCARAMANGA	INTEGRANTES : CARLOS ALBERTO GRIMALDOS TRILLOS MATEO NORIEGA WANDURRAGA	PROYECTO AUTOMATIZACIÓN DEL PROTOTIPO DE LA CALLE DE SELECCIÓN Y DESARROLLO DEL MANUAL DE CONFIGURACIÓN PARA EL LABORATORIO DE AUTOMATIZACIÓN DE PROCESOS INDUSTRIALES DE LA UPB
	BASADO EN NORMA ANSI/IEEE Std 315A 1986 BASADO EN NORMA RETIE Resolución No 18 1294 Agosto 06 de 2008	DIRECTOR: CLAUDIA RUEDA